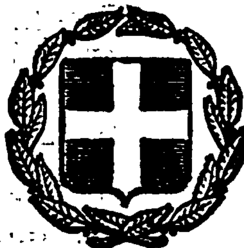


ΕΦΗΜΕΡΙΣ ΤΗΣ ΚΥΒΕΡΝΗΣΕΩΣ
ΤΗΣ ΕΛΛΗΝΙΚΗΣ ΔΗΜΟΚΡΑΤΙΑΣ

ΕΝ ΑΘΗΝΑΙΣ ΤΗ 3 ΙΟΥΝΙΟΥ 1982 | ΤΕΥΧΟΣ ΤΕΤΑΡΤΟΝ | ΑΡΙΘΜΟΣ ΦΥΛΛΟΥ 262

ΠΕΡΙΕΧΟΜΕΝΑ

ΑΠΑΛΛΟΤΡΙΩΣΕΙΣ

ΑΠΟΦΑΣΕΙΣ

Μερική ανάκληση της απαλλοτρίωσης που κηρύχθηκε με την Α.9275/3042/8.4.1968 κοινή υπουργική απόφαση (ΦΕΚ 72/1968 τ. Δ') στην περιοχή Επανομής Θεσσαλονίκης. ... 1

Κήρυξη ως αναδασωτέας εκτάσεως 16.500 τ.μ. στη θέση Βορός Αγ. Δημητρίου του Δήμου Κορωπίου. ... 2

Κήρυξη ως αναδασωτέας εκτάσεως 130 τ.μ. στη θέση Παλάτι του Δήμου Κορωπίου. ... 3

Κήρυξη ως αναδασωτέας εκτάσεως 2.000 τ.μ. στη θέση Νάτσο του Δήμου Μαρκοπούλου Μεσογαίας. ... 4

Κήρυξη ως αναδασωτέας εκτάσεως 2.070 τ.μ. στη θέση Πρεϊλιόπεσι του Δήμου Κορωπίου. ... 5

Κήρυξη ως αναδασωτέας εκτάσεως 10.530 τ.μ. στη θέση Μπαράκου του Δήμου Κορωπίου. ... 6

Κήρυξη ως αναδασωτέας εκτάσεως 4.180 τ.μ. στη θέση Σέτι του Δήμου Κορωπίου. ... 7

Κήρυξη ως αναδασωτέας εκτάσεως 3.410 τ.μ. στη θέση Σελαφτάκι του Δήμου Κορωπίου. ... 8

ΑΠΑΛΛΟΤΡΙΩΣΕΙΣ

ΑΠΟΦΑΣΕΙΣ

Αριθ. Τ.1278/548 (1)

Μερική ανάκληση της απαλλοτρίωσης που κηρύχθηκε με την Α. 9275/3042/8.4.68 κοινή υπουργική απόφαση (ΦΕΚ 72/1968, τ. Δ') στην περιοχή Επανομής Θεσσαλονίκης.

ΟΙ ΥΠΟΥΡΓΟΙ
ΠΡΟΕΔΡΙΑΣ ΚΥΒΕΡΝΗΣΕΩΣ
ΚΑΙ ΟΙΚΟΝΟΜΙΚΩΝ

Έχοντας υπόψη:

1. Τις διατάξεις του άρθρου 2α του Κωδ. Α.Ν. 1731/1939 «περί αναγκαστικών απαλλοτριώσεων», όπως τροποποιήθηκε μεταγενέστερα.

2. Την κοινή απόφασή μας Α. 9275/3042/8.4.1968 (ΦΕΚ 72/1968, τ. Δ') «περί αναγκαστικής απαλλοτριώσεως εδαφικής εκτάσεως εις περιοχήν Επανομής Θεσσαλονίκης».

3. Την απόφαση 733/1978 του Δ' Τμήματος του Συμβουλίου της Επικρατείας.

4. Την απόφαση του Υπουργού Οικονομικών Τ. 2939/1910/15.12.79 «περί καθορισμού της επιστρεπτέας αποζημιώσεως στον Ελληνικό Οργανισμό Τουρισμού», όπως τροποποιήθηκε με την απόφασή του Τ. 4025/1620/7.1.1928 και την απόφασή του Χ.419/445/12.3.80. που διορθώθηκε με την Α. 4392/556/31.3.80 όμοια.

5. Το έγγραφο 505201/18.2.82 του Ελληνικού Οργανισμού Τουρισμού, με το οποίο μας **προτείνεται η ανάκληση** της απαλλοτρίωσης ως προς το ακίνητο 39, διότι ο ιδιοκτήτης του επέστρεψε εμπρόθεσμα την αποζημίωση.

6. Την κοινή απόφαση του Πρωθυπουργού και του Υπουργού Οικονομικών Δ. 7270/1715/21.12.81 (ΦΕΚ 776/1981, τ. Β') αναφορικά με ανάθεση αρμοδιοτήτων στους Υφυπουργούς Οικονομικών, αποφασίζουμε:

Ανακαλούμε την απαλλοτρίωση που κηρύχθηκε με την Α. 9275/3042/8.4.68 κοινή απόφασή μας (ΦΕΚ 72/1968, τ. Δ') στην περιοχή Επανομής Θεσσαλονίκης για το ακίνητο που εικονίζεται με τον αριθμό 39 (εμβαδού 38.775 μ²) στο υπό κλίμακα 1:5000 και με αριθμό μελέτης 525/1.11.1979 κτηματολογικό διάγραμμα και στον αντίστοιχο από 8.9.81 κτηματολογικό πίνακα του Ελληνικού Οργανισμού Τουρισμού, που θεωρήθηκαν απ' τον αρμόδιο Διευθυντή αυτού Σ. Ντεγιάννη.

Η απόφαση αυτή να δημοσιευθεί στην Εφημερίδα της Κυβερνήσεως.

Αθήναι, 5 Μαΐου 1982

ΟΙ ΥΠΟΥΡΓΟΙ

ΠΡΟΕΔΡΙΑΣ ΚΥΒΕΡΝΗΣΕΩΣ — ΑΓΑΜ. ΚΟΥΤΣΟΓΙΩΡΓΑΣ

ΥΦΥΠΟΥΡΓΟΣ ΟΙΚΟΝΟΜΙΚΩΝ — Δ. ΔΗΜΟΣΘΕΝΟΠΟΥΛΟΣ

'Αριθ. 180 (2)

Κήρυξη ώς άναδασωτέας έκτάσεως 16.500 τ.μ. στή θέση Βορός 'Αγ. Δημητρίου τοῦ Δήμου Κορωπίου.

Ο ΝΟΜΑΡΧΗΣ ΑΤΤΙΚΗΣ
ΔΙΑΜΕΡΙΣΜΑ ΑΝΑΤ. ΑΤΤΙΚΗΣ

*Έχοντας ύπόψη:

1. Τὸ ἄρθρο 117 παρ. 3 τοῦ Συντάγματος.
2. Τὶς περὶ διοικητικῆς ἀποκεντρώσεως διατάξεις.
3. Τὶς διατάξεις τοῦ Ν. 998/79 «περὶ προστασίας τῶν δασῶν καὶ τῶν δασικῶν ἐν γένει ἐκτάσεων τῆς Χώρας» καὶ συγκεκριμένα: α) Τοῦ ἄρθρου 41 παρ. 1, 6) τοῦ ἄρθρου 38 παρ. 1.
4. Τὴ Δ/γὴ τοῦ Ὑπουργείου Γεωργίας: α) 160417/1180/8.7.80 «περὶ ὁδηγιῶν γιὰ τὶς ἀναδασωτέες ἐκτάσεις».
5. Τὴ 10696/31.12.81 πρόταση τοῦ ἁρμοδίου Δασαρχείου Πεντέλης περὶ κηρύξεως ἀναδασωτέας, τῆς ἀναφερομένης στὸ θέμα ἐκτάσεως, ἀποφασίζουμε:

Κηρύσσουμε ἀναδασωτέα, μὲ σκοπὸ τὴν ἐπαναδημιουργία καὶ διατήρηση τῆς δασικῆς βλαστήσεως ποὺ καταστράφηκε ἀπὸ ἐκχέρσωση τὴ δημόσια δασικὴ ἔκταση δέκα ἕξ χιλιάδων πεντακοσίων (16.500) τ.μ. ποὺ βρίσκεται στὴ θέση Βορὸς—'Αγ. Δημήτριος τοῦ Δήμου Κορωπίου ὅπως φαίνεται στὸ συνημμένο διάγραμμα, τὸ ὁποῖο ἀποτελεῖ ἀναπόσπαστο μέρος τῆς ἀποφάσεως αὐτῆς καὶ ἔχει ὅρια:

'Ανατολικά: Μὲ δημόσια δασικὴ ἔκταση.

Δυτικά: 'Ομοίως.

Βόρεια: Μὲ διανοιχθεῖσα ὁδὸ καὶ πέραν αὐτοῦ ἀγρὸς καὶ δημόσια δασικὴ ἔκταση ΠΔΑ.

Νότια: Μὲ δημόσια δασικὴ ἔκταση.

'Η ἀπόφαση αὐτὴ νὰ δημοσιευθεῖ στὴν 'Εφημερίδα τῆς Κυβερνήσεως.

'Αγ. Παρασκευὴ 19 Μαρτίου 1982

'Η Νομαρχοῦσα Διευθύντρια 'Εσωτερικῶν
ΓΑΡ. ΓΥΦΤΑΚΗ

ΤΟΠΟΓΡΑΦΙΚΟ ΔΙΑΓΡΑΜΜΑ

ΔΗΜΟΣΙΑΣ ΔΑΣΙΚΗΣ ΕΚΤΑΣΕΩΣ ΠΟΥ ΚΑΤΑΛΗΦΘΗΚΕ

ΑΠΟ 1) ΓΕΩΡΓΙΟΥ ΑΝΑΣΤΑΣΙΟΥ ΑΓΓΕΛΗ 2) ΒΑΣΙΛΕΙΟΥ ΓΕΩΡΓ. ΤΣΟΥΡΗ

ΚΑΙ 3) ΑΔ/ΦΟΥΣ ΚΟΡΩΝΙΑ ΣΤΗ ΘΕΣΗ "ΒΟΡΟΣ" ΑΓΙΟΥ ΔΗΜΗΤΡΙΟΥ

Κλ. 1:1000

Εμβαδόν = 16500 $μ^2$

Ο ΔΙΕΥΘΥΝΤΗΣ ΔΑΣΩΝ

ΑΝΑΣΤΑΣΙΟΣ ΣΑΡΚΑΛΗΣ
ΤΟΠΟΓΡΑΦΟΣ

Ἀριθ. 186 (3)

Κήρυξη ὡς ἀναδασωτέας ἐκτάσεως 130 τ.μ. στὴ θέση Παλάτι τοῦ Δήμου Κορωπίου.

Ο ΝΟΜΑΡΧΗΣ ΑΤΤΙΚΗΣ
ΔΙΑΜΕΡΙΣΜΑ ΑΝΑΤ. ΑΤΤΙΚΗΣ

Ἔχοντας ὑπόψη:

1. Τὸ ἄρθρο 117 παρ. 3 τοῦ Συντάγματος.

2. Τὶς περὶ διοικητικῆς ἀποκεντρώσεως διατάξεις.

3. Τὶς διατάξεις τοῦ Ν. 998/79 «περὶ προστασίας τῶν δασῶν καὶ τῶν δασικῶν ἐν γένει ἐκτάσεων τῆς Χώρας» καὶ συγκεκριμένα: α) Τοῦ ἄρθρου 41 παρ. 1, β) τοῦ ἄρθρου 38 παρ. 1.

4. Τὴ Δ/γὴ τοῦ Ὑπουργείου Γεωργίας: α) 160417/1180/8.7.80 «περὶ ὁδηγιῶν γιὰ τὶς ἀναδασωτέες ἐκτάσεις».

5. Τὴ 10703/31.12.81 πρόταση τοῦ ἁρμοδίου Δασαρχείου Πεντέλης περὶ κηρύξεως ἀναδασωτέας, τῆς ἀναφερομένης στὸ θέμα ἐκτάσεως, ἀποφασίζουμε:

Κηρύσσουμε ἀναδασωτέα, μὲ σκοπὸ τὴν ἐπαναδημιουργία καὶ διατήρηση τῆς δασικῆς βλαστήσεως ποὺ καταστράφηκε ἀπὸ ἀλλαγὴ χρήσεως τὴ δημόσια δασικὴ ἔκταση ἑκατὸν τριάντα (130) τ.μ. ποὺ βρίσκεται στὴ θέση Παλάτι τοῦ Δήμου Κορωπίου ὅπως φαίνεται στὸ συνημμένο διάγραμμα, τὸ ὁποῖο ἀποτελεῖ ἀναπόσπαστο μέρος τῆς ἀποφάσεως αὐτῆς καὶ ἔχει ὅρια:

Ἀνατολικά: Μὲ δρόμο ἔκταση τοῦ ὑπ' ἀριθ. 7296/192/28.6.67 Π.Δ.Α.

Δυτικά: Μὲ δημόσια δασικὴ ἔκταση.

Βόρεια: Ὁμοίως.

Νότια: Ὁμοίως.

Ἡ ἀπόφαση αὐτὴ νὰ δημοσιευθεῖ στὴν Ἐφημερίδα τῆς Κυβερνήσεως.

Ἀγ. Παρασκευὴ 19 Μαρτίου 1982

Ἡ Νομαρχοῦσα Δ/ντρια Ἐσωτερικῶν
ΓΑΡ. ΓΥΦΤΑΚΗ

Πρόχειρο σχεδιάγραμμα

8,50 μ.

οδός Κορωπίου

ΠΡΟΣΑΡΤΑΤΑΙ
Εις την αριθ. 156/2.2.82
απόφαση Νομ/κού Διαμερίσματος
Ανατ. Αττικής
Ο ΔΙΕΥΘΥΝΤΗΣ ΔΑΣΩΝ

Κων. [illegible]
Δασολόγος με 9ο β.

Κορωπί 1-8-80

Κορωπί 4-8-80

'Αριθ. 189 (4)

Κήρυξη ὡς ἀναδασωτέας ἐκτάσεως 2000 τ.μ. στὴ θέση Νάτσο τοῦ Δήμου Μαρκοπούλου Μεσογαίας.

Ο ΝΟΜΑΡΧΗΣ ΑΤΤΙΚΗΣ
ΔΙΑΜΕΡΙΣΜΑ ΑΝΑΤ. ΑΤΤΙΚΗΣ

Ἔχοντας ὑπόψη:

1. Τὸ ἄρθρο 117 παρ. 3 τοῦ Συντάγματος.
2. Τὶς περὶ διοικητικῆς ἀποκεντρώσεως διατάξεις.
3. Τὶς διατάξεις τοῦ Ν. 998/79 «περὶ προστασίας τῶν δασῶν καὶ τῶν δασικῶν ἐν γένει ἐκτάσεων τῆς Χώρας» καὶ συγκεκριμένα: α) Τοῦ ἄρθρου 41 παρ. 1, β) τοῦ ἄρθρου 38 παρ. 1.
4. Τὴ Δ/γὴ τοῦ Ὑπουργείου Γεωργίας: α) 160417/1180/8.7.80 «περὶ ὁδηγιῶν γιὰ τὶς ἀναδασωτέες ἐκτάσεις».
5. Τὴ 10344/31.12.81 πρόταση τοῦ ἁρμοδίου Δασαρχείου Πεντέλης περὶ κηρύξεως ἀναδασωτέας, τῆς ἀναφερομένης στὸ θέμα ἐκτάσεως, ἀποφασίζουμε:

Κηρύσσεται ἀναδασωτέα, μὲ σκοπὸ τὴν ἐπαναδημιουργία καὶ διατήρηση τῆς δασικῆς βλαστήσεως ποὺ καταστράφηκε ἀπὸ ἀλλαγὴ χρήσεως τὴ δημόσια δασικὴ ἔκταση δύο χιλιάδων (2.000) τ.μ. ποὺ βρίσκεται στὴ θέση Νάτσο τοῦ Δήμου Μαρκοπούλου Μεσογαίας ὅπως φαίνεται στὸ συνημμένο διάγραμμα, τὸ ὁποῖο ἀποτελεῖ ἀναπόσπαστο μέρος τῆς ἀποφάσεως αὐτῆς καὶ ἔχει ὅρια:

Ἀνατολικά: Μὲ δημόσια δασικὴ ἔκταση.

Δυτικά: Ὁμοίως.

Βόρεια: Μὲ ἔκταση διεκδικουμένη ὡς παρ/θεῖσα διὰ τοῦ 6158 ἀριθ. τίτλου.

Νότια: Μὲ δημόσια δασικὴ ἔκταση.

Ἡ ἀπόφαση αὐτὴ νὰ δημοσιευθεῖ στὴν Ἐφημερίδα τῆς Κυβερνήσεως.

Ἁγ. Παρασκευὴ 19 Μαρτίου 1982

Ἡ Νομαρχοῦσα Δ/ντρια Ἐσωτερικῶν
ΓΑΡ. ΓΥΦΤΑΚΗ

ΠΡΟΣΑΡΤΑΤΑΙ
Εἰς τὴν ἀριθ. 189/2-2-82
ἀπόφαση Νομικοῦ Διαμερίσματος
Ἀνατ. Ἀττικῆς
Ο ΔΙΕΥΘΥΝΤΗΣ [illegible]

'Αριθ. 191 (5)

Κήρυξη ὡς ἀναδασωτέας ἐκτάσεως 2070 τ.μ. στή θέση Προϊλιόπεσι τοῦ Δήμου Κορωπίου.

Ο ΝΟΜΑΡΧΗΣ ΑΤΤΙΚΗΣ
ΔΙΑΜΕΡΙΣΜΑ ΑΝΑΤ. ΑΤΤΙΚΗΣ

Ἔχοντας ὑπόψη:

1. Τὸ ἄρθρο 117 παρ. 3 τοῦ Συντάγματος.
2. Τὶς περὶ διοικητικῆς ἀποκεντρώσεως διατάξεις.
3. Τὶς διατάξεις τοῦ Ν. 998/79 «περὶ προστασίας τῶν δασῶν καὶ τῶν δασικῶν ἐν γένει ἐκτάσεων τῆς Χώρας» καὶ συγκεκριμένα: α) Τοῦ ἄρθρου 41 παρ. 1, 6) τοῦ ἄρθρου 38 παρ. 1.
4. Τὴ Δ/γή τοῦ Ὑπουργείου Γεωργίας: α) 160417/1180/8.7.1980 «περὶ ὁδηγιῶν γιὰ τὶς ἀναδασωτέες ἐκτάσεις».
5. Τὴ 10679/31.12.81 πρόταση τοῦ ἁρμοδίου Δασαρχείου Πεντέλης περὶ κηρύξεως ἀναδασωτέας, τῆς ἀναφερομένης στὸ θέμα ἐκτάσεως, ἀποφασίζουμε:


Κηρύσσουμε ἀναδασωτέα, μὲ σκοπὸ τὴν ἐπαναδημιουργία καὶ διατήρηση τῆς δασικῆς βλαστήσεως πού καταστράφηκε ἀπὸ ἐκχέρσωση τὴ δημοσία δασικὴ ἔκταση δύο χιλιάδων ἑβδομήκοντα (2070) τ.μ. πού βρίσκεται στὴ θέση Προϊλιόπεσι τοῦ Δήμου Κορωπίου ὅπως φαίνεται στὸ συνημμένο διάγραμμα, τὸ ὁποῖο ἀποτελεῖ ἀναπόσπαστο μέρος τῆς ἀποφάσεως αὐτῆς καὶ ἔχει ὅρια:

Ἀνατολικά: Μὲ κατάληψη Μιχαὴλ Παπαμιχάλη.
Δυτικά: Μὲ ἀγρὸ ἰδίου.
Βόρεια: Μὲ δημόσια δασ. βλάστηρη καὶ ἐκεῖθεν ἀγρό.
Νότια: Μὲ δημ. δασ. ἔκταση.

Ἡ ἀπόφαση αὐτὴ νὰ δημοσιευθεῖ στὴν Ἐφημερίδα τῆς Κυβερνήσεως.

Ἀγ. Παρασκευὴ 19 Μαρτίου 1982

Ἡ Νομαρχοῦσα Δ/ντρια Ἐσωτερικῶν
ΓΑΡ. ΓΥΦΤΑΚΗ

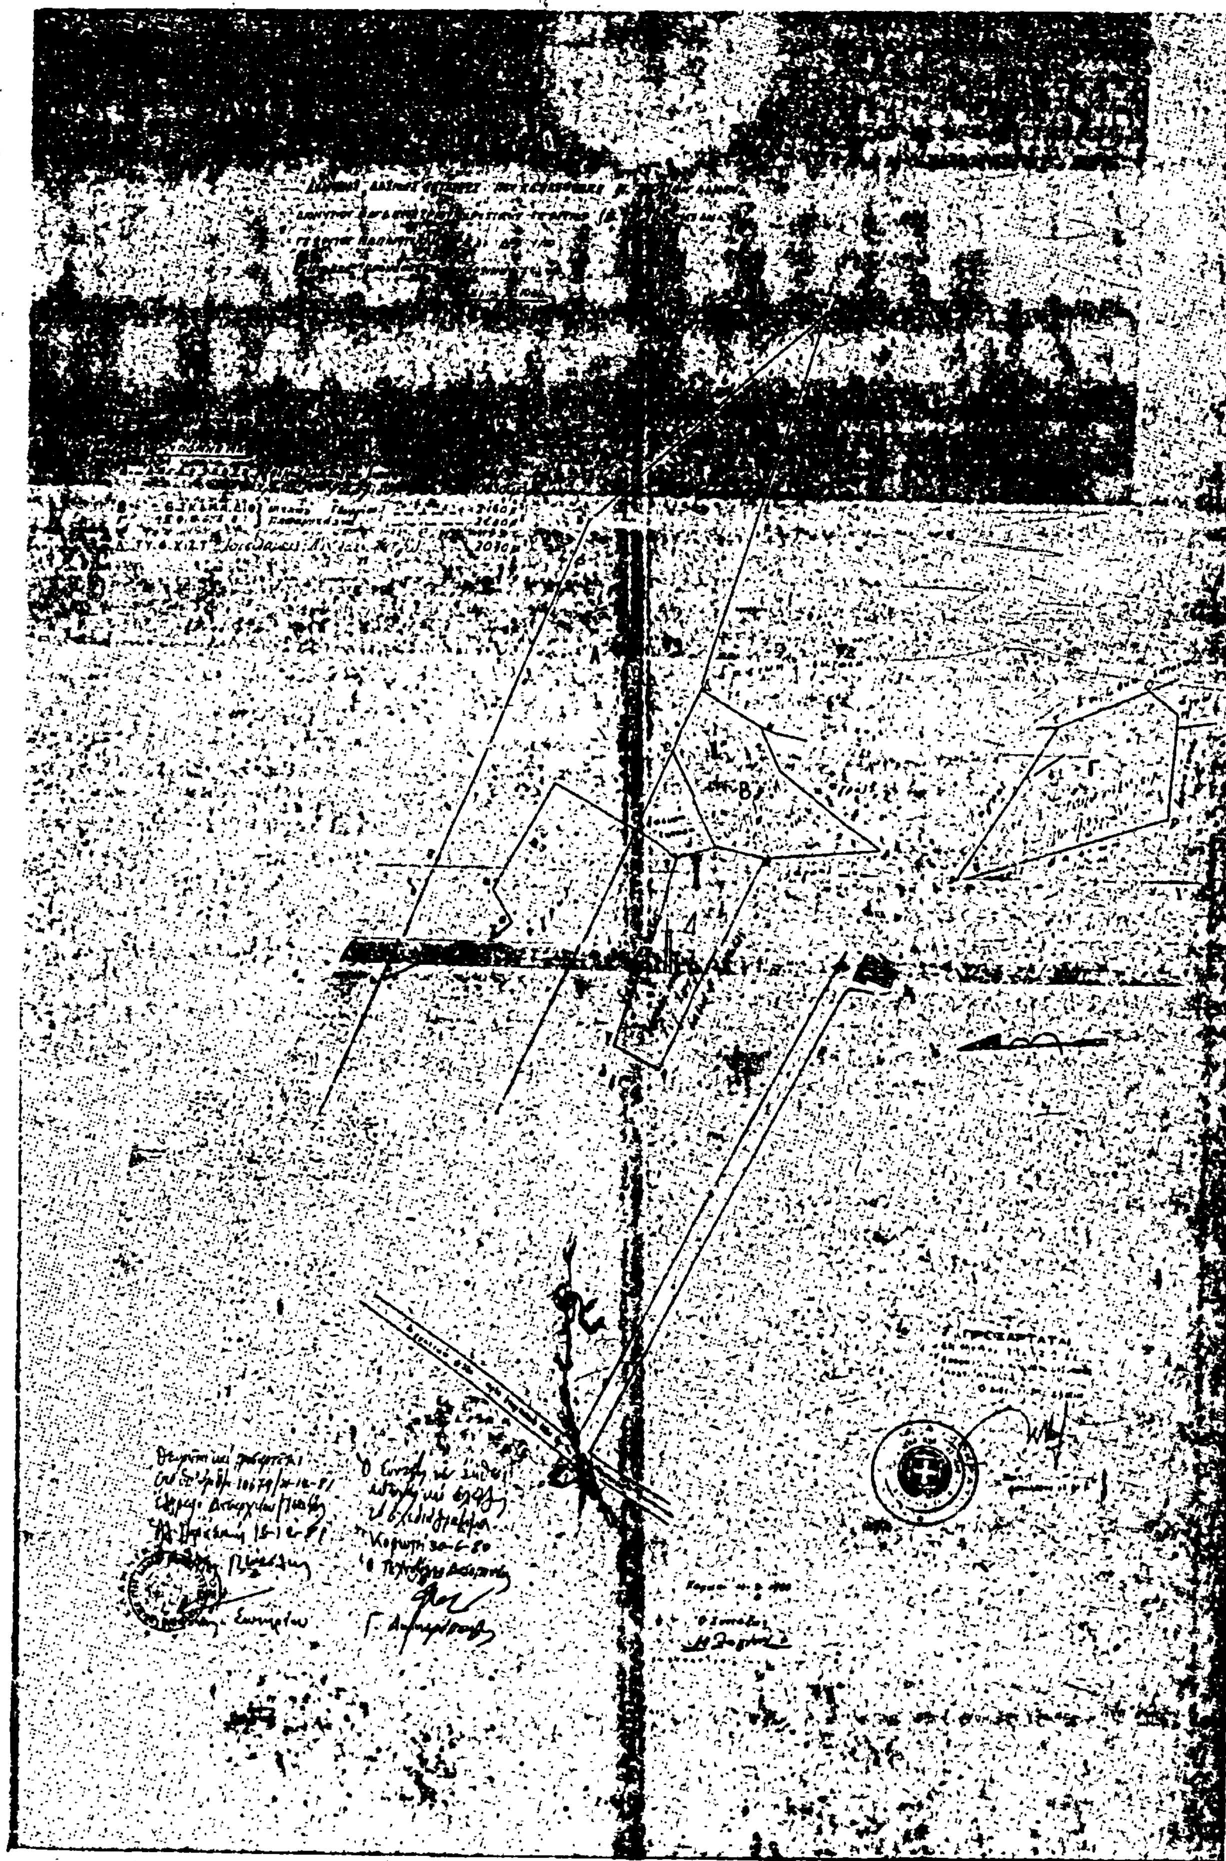

Ἀριθ. 157 (6)

Κήρυξη ὡς ἀναδασωτέας ἐκτάσεως 10530 μ² στὴ θέση Μπαράκου, τοῦ Δήμου Κορωπίου.

Ο ΝΟΜΑΡΧΗΣ ΑΤΤΙΚΗΣ
ΔΙΑΜΕΡΙΣΜΑ ΑΝΑΤΟΛΙΚΗΣ ΑΤΤΙΚΗΣ

Ἔχοντας ὑπόψη:

1. Τὸ ἄρθρο 117 παρ. 3 τοῦ Συντάγματος.
2. Τὶς περὶ διοικητικῆς ἀποκεντρώσεως διατάξεις.
3. Τὶς διατάξεις τοῦ Ν. 998/1979 «περὶ προστασίας τῶν δασῶν καὶ τῶν δασικῶν ἐν γένει ἐκτάσεων τῆς Χώρας» καὶ συγκεκριμένα: α) τοῦ ἄρθρου 41, παρ. 1 καὶ β) τοῦ ἄρθρου 38, παρ. 1.
4. Τὴν Διαταγὴ τοῦ Ὑπουργείου Γεωργίας: 160417/1180/8.7.80 «περὶ ὁδηγιῶν γιὰ τὶς ἀναδασωτέες ἐκτάσεις».
5. Τὴν 10683/31.12.81 πρόταση τοῦ ἁρμοδίου Δασαρχείου Πεντέλης περὶ κηρύξεως ἀναδασωτέας, τῆς ἀναφερομένης στὸ θέμα ἐκτάσεως, ἀποφασίζουμε:

Κηρύσσουμε ἀναδασωτέα, μὲ σκοπὸ τὴν ἐπαναδημιουργία καὶ διατήρηση τῆς δασικῆς βλαστήσεως ποὺ καταστράφηκε ἀπὸ ἐκχέρσωση τὴν δημοσία δασικὴ ἔκταση δέκα χιλιάδων πεντακοσίων τριάκοντα (10.530) μ² ποὺ βρίσκεται στὴ θέση Μπαράκου τοῦ Δήμου Κορωπίου, ὅπως φαίνεται στὸ συνημμένο διάγραμμα, τὸ ὁποῖο ἀποτελεῖ ἀναπόσπαστο μέρος τῆς ἀπόφασης αὐτῆς καὶ ἔχει ὅρια:

Ἀνατολικά: Μὲ ἀγρὸ Χατζηλένα καὶ ΠΔΑ κατὰ Ἰωάν. **Κερατιώτη.**

Δυτικά: Μὲ ΠΔΑ καὶ Χατζηδήμου καὶ ἀγροτικὸ δρόμο.


Βόρεια: Μὲ ἀγρὸ Χατζῆ καὶ ἀγροτικὸ δρόμο.

Νότια: Μὲ ΠΔΑ κατὰ Χατζηδήμα καὶ Κερατιώτη.

Ἡ ἀπόφαση αὐτὴ νὰ δημοσιευθεῖ στὴν Ἐφημερίδα τῆς Κυβερνήσεως.

Ἁγία Παρασκευή, 19 Μαρτίου 1982

Ἡ Νομαρχοῦσα Διευθύντρια
ΓΑΡ. ΓΥΦΤΑΚΗ

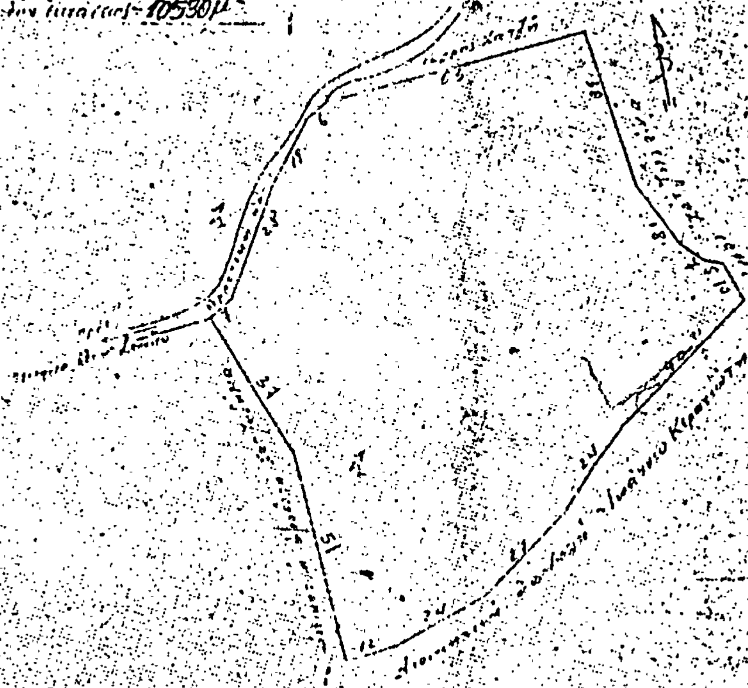


ΠΡΟΣΑΡΤΑΤΑΙ

Ἀριθ. 155 (7)

Κήρυξη ὡς ἀναδασωτέας ἐκτάσεως 4180 τ.μ. στὴ θέσι Σέσι τοῦ Δήμου Κορωπίου, Ν. Ἀττικῆς.

Ο ΝΟΜΑΡΧΗΣ ΑΤΤΙΚΗΣ
ΔΙΑΜΕΡΙΣΜΑ ΑΝΑΤ. ΑΤΤΙΚΗΣ

Ἔχοντας ὑπόψη:

1. Τὸ ἄρθρο 117 παρ. 3 τοῦ Συντάγματος.
2. Τὶς περὶ διοικητικῆς ἀποκεντρώσεως διατάξεις.
3. Τὶς διατάξεις τοῦ Ν. 998/79 «περὶ προστασίας τῶν δασῶν καὶ τῶν δασικῶν ἐν γένει ἐκτάσεων τῆς Χώρας» καὶ συγκεκριμένα: α) Τοῦ ἄρθρου 41 παρ. 1, β) τοῦ ἄρθρου 38 παρ. 1.
4. Τὴ διαταγὴ τοῦ Ὑπουργείου Γεωργίας 160417/1180/ 8.7.1980 «περὶ ὁδηγιῶν γιὰ τὶς ἀναδασωτέες ἐκτάσεις».
5. Τὴ 10685/31.12.81 πρόταση τοῦ ἁρμοδίου Δασαρχείου Πεντέλης περὶ κηρύξεως ἀναδασωτέας τῆς ἀναφερομένης στὸ θέμα ἐκτάσεως, ἀποφασίζουμε:

Κηρύσσουμε ἀναδασωτέα, μὲ σκοπὸ τὴν ἐπαναδημιουργία καὶ διατήρηση τῆς δασικῆς βλάστησης ποὺ καταστράφηκε ἀπὸ ἐκχέρσωση, τὴ δημόσια δασικὴ ἔκταση τεσσάρων χιλιάδων ἑκατὸν ὀγδόντα (4180) τ.μ. ποὺ βρίσκεται στὴ θέση Σέσι τοῦ Δήμου Κορωπίου, ὅπως φαίνεται στὸ συνημμένο διάγραμμα, τὸ ὁποῖο ἀποτελεῖ ἀναπόσπαστο μέρος τῆς ἀποφάσεως αὐτῆς καὶ ἔχει ὅρια:

Ἀνατολικά: Μὲ δημόσια δασικὴ ἔκταση Στυλόγλου κλπ.

Δυτικά: Μὲ δημόσια δασικὴ ἔκταση.

Βόρεια: Μὲ Π.Δ.Α. ἰδίου.

Νότια: Μὲ δημόσια δασικὴ ἔκταση.

Ἡ ἀπόφαση αὐτὴ νὰ δημοσιευθεῖ στὴν Ἐφημερίδα τῆς Κυβερνήσεως.

Ἁγία Παρασκευή, 19 Μαρτίου 1982


Ἡ Νομαρχοῦσα Διευθύντρια
ΓΑΡ. ΓΥΦΤΑΚΗ


ΤΟΠΟΓΡΑΦΙΚΟ ΔΙΑΓΡΑΜΜΑ

ΚΑΤΑΛΗΦΘΕΙΣΗΣ ΔΗΜΟΣΙΑΣ ΔΑΣ. ΕΚΤΑΣΕΩΣ ΥΠΟ ΠΑΝΑΓΙΩΤΗ Ι. ΛΑΜΠΡΟΥ ΚΑΙ ΛΟΙΠΩΝ ΣΤΗ ΘΕΣΗ «ΣΕΣΙ», ΠΕΡΙΦΕΡΕΙΑΣ ΚΟΡΩΠΙΟΥ.

Κλ. 1:1000

Καταληφθεῖσα ἔκτασις = 4180 μ²

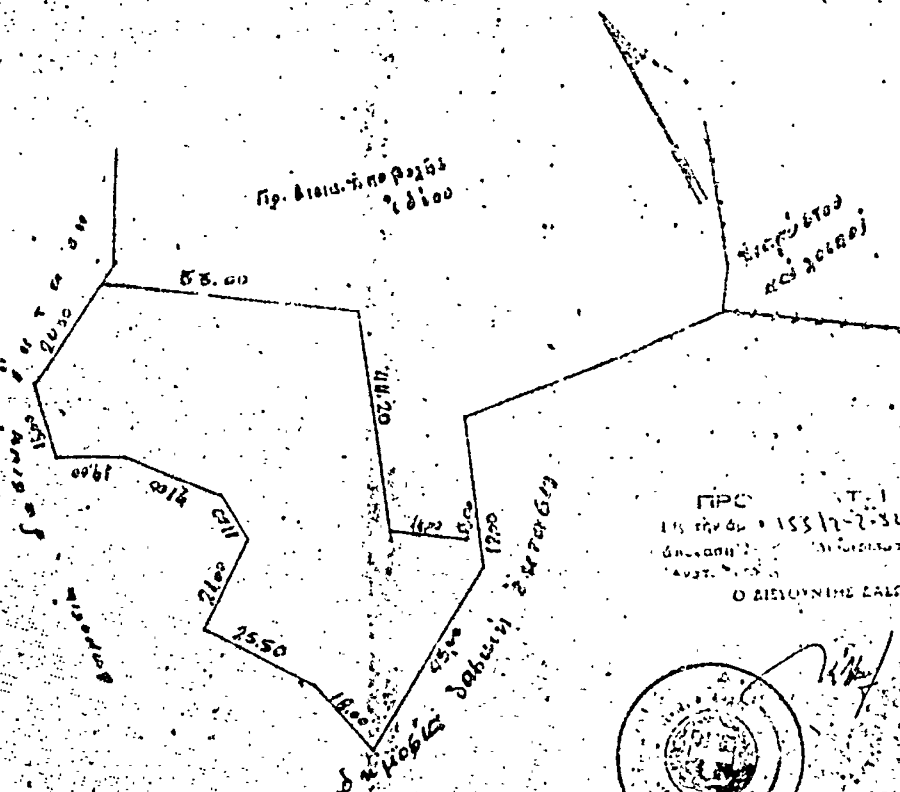

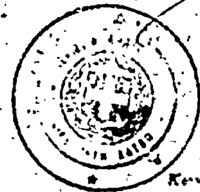

18-12-81

Κορωπί 26-6-80

Κορωπί τη 16-5-1980

Ο Συντάξας Τοπογράφος

ΑΝΑΣΤΑΣΙΟΣ ΖΑΡΚΑΛΗΣ

Ἀριθ. 156 (8)

Κήρυξη ὡς ἀναδασωτέας ἐκτάσεως 3410 μ² στὴ θέση Σελαρτάκι, τοῦ Δήμου Κορωπίου.

Ο ΝΟΜΑΡΧΗΣ ΑΤΤΙΚΗΣ
ΔΙΑΜΕΡΙΣΜΑ ΑΝΑΤΟΛΙΚΗΣ ΑΤΤΙΚΗΣ

Ἔχοντας ὑπόψη:

1. Τὸ ἄρθρο 117 παρ. 3 τοῦ Συντάγματος.

2. Τὶς περὶ διοικητικῆς ἀποκεντρώσεως διατάξεις.

3. Τὶς διατάξεις τοῦ Ν. 998/1979 «περὶ προστασίας τῶν δασῶν καὶ τῶν δασικῶν ἐν γένει ἐκτάσεων τῆς Χώρας» καὶ συγκεκριμένα: α) τοῦ ἄρθρου 41, παρ. 1 καὶ β) τοῦ ἄρθρου 38 παρ. 1.

4. Τὴν Διαταγὴ τοῦ Ὑπουργείου Γεωργίας: 160417/1180/8.7.80 «περὶ ὁδηγιῶν γιὰ τὶς ἀναδασωτέες ἐκτάσεις».

5. Τὴν 10684/31.12.81 πρόταση τοῦ ἁρμοδίου Δασαρχείου Πεντέλης περὶ κηρύξεως ἀναδασωτέας, τῆς ἀναφερομένης στὸ θέμα ἐκτάσεως, ἀποφασίζουμε:

Κηρύσσουμε ἀναδασωτέα, μὲ σκοπὸ τὴν ἐπαναδημιουργία καὶ διατήρηση τῆς δασικῆς βλαστήσεως ποὺ καταστράφηκε ἀπὸ ἀλλαγὴ χρήσεως τὴ δημόσια δασικὴ ἔκταση τριῶν χιλιάδων τετρακοσίων δέκα (3.410) μ², ποὺ βρίσκεται στὴ θέση Σελαρτάκι, τοῦ Δήμου Κορωπίου, ὅπως φαίνεται στὸ συνημμένο διάγραμμα, τὸ ὁποῖο ἀποτελεῖ ἀναπόσπαστο μέρος τῆς ἀποφάσεως αὐτῆς καὶ ἔχει ὅρια:

Ἀνατολικά: Μὲ ΠΔΑ Αἰκατερίνη χήρα σύζ. Μ. Τσεβᾶ ὑπ' ἀριθ. 1935/35/75.

Δυτικά: Μὲ ἀγροὺς ἀγνώστων.

Βόρεια: Ὁμοίως ὡς ἄνω.

Νότια: Μὲ ἀγροτικὴ ὁδὸ καὶ πέραν αὐτῆς οἰκία.

Ἡ ἀπόφαση αὐτὴ νὰ δημοσιευθεῖ στὴν Ἐφημερίδα τῆς Κυβερνήσεως.

Ἁγία Παρασκευὴ 19 Μαρτίου 1982

Ἡ Νομαρχοῦσα Διευθύντρια Ἐσωτερικῶν
ΓΑΡ. ΓΥΦΤΑΚΗ

ΤΟΠΟΓΡΑΦΙΚΟ ΔΙΑΓΡΑΜΜΑ

[illegible] Μιχαήλ Τσεβά [illegible]

ΚΛ 1:1000

Εμβαδόν = 3410μ²

ΠΡΟΣ[illegible]ΡΤΑΤΑΙ

[illegible]

16-6-80

Η ΥΠΗΡΕΣΙΑ ΤΟΥ ΕΘΝΙΚΟΥ ΤΥΠΟΓΡΑΦΕΙΟΥ
ΓΝΩΣΤΟΠΟΙΕΙ ΟΤΙ:

Ἡ ἐτήσια συνδρομὴ τῆς Ἐφημερίδας τῆς Κυβερνήσεως, ἡ τιμὴ τῶν φύλλων της ποὺ πωλοῦνται τμηματικὰ καὶ τὰ τέλη δημοσιεύσεων στὴν Ἐφημερίδα τῆς Κυβερνήσεως, καθορίσθηκαν ἀπὸ 1 Ἰανουαρίου 1981 ὡς ἀκολούθως:

Α'. ΕΤΗΣΙΕΣ ΣΥΝΔΡΟΜΕΣ

1. Γιὰ τὸ Τεῦχος Α'	Δραχ.	1.500
2. » » » Β'	»	3.000
3. » » » ΤΑΠΣ	»	2.000
4. » » » Γ'	»	1.000
5. » » » Δ'	»	2.500
6. » » » Νομικῶν Προσώπων Δ.Δ. κ.λπ.	»	1.000
7. » » » Ἀν. Εἰδ. Δικαστηρίου	»	200
8. » » » Παράρτημα	»	600
9. » » » Ἀνωνύμων Ἑταιρειῶν κ.λπ.	»	7.000
10. » » Δελτίο Ἐμπορικῆς καὶ Βιομηχανικῆς Ἰδιοκτησίας	»	600
11. Γιὰ ὅλα τὰ τεύχη καὶ τὸ Δ.Ε.Β.Ι.	»	17.000

Οἱ Δῆμοι καὶ οἱ Κοινότητες τοῦ Κράτους καταβάλλουν τὸ 1/2 τῶν ἀνωτέρω συνδρομῶν.

Ὑπὲρ τοῦ Ταμείου Ἀλληλοβοηθείας Προσωπικοῦ τοῦ Ἐθνικοῦ Τυπογραφείου (ΤΑΠΕΤ) ἀναλογοῦν τὰ ἑξῆς ποσά:

1. Γιὰ τὸ Τεῦχος Α'	Δραχ.	75
2. » » » Β'	»	150
3. » » » ΤΑΠΣ	»	100
4. » » » Γ'	»	50
5. » » » Δ'	»	125
6. » » » Νομικῶν Προσώπων Δ.Δ. κ.λπ.	»	50
7. » » » Ἀν. Εἰδ. Δικαστηρίου	»	10
8. » » » Παράρτημα	»	30
9. » » » Ἀνωνύμων Ἑταιρειῶν κ.λπ.	»	350
10. » » Δελτίο Ἐμπ. καὶ Βιομ. Ἰδιοκτησίας	»	30
11. Γιὰ ὅλα τὰ τεύχη	»	850

Β'. ΤΙΜΗ ΦΥΛΛΩΝ

Ἡ τιμὴ πωλήσεως κάθε φύλλου, μέχρις 8 σελ., εἶναι 7 δρχ., ἀπὸ 9 ὡς 24 σελ. 14 δρχ., ἀπὸ 25 ὡς 48 σελ. 20 δρχ., ἀπὸ 49 ὡς 80 σελ. 40 δρχ. ἀπὸ 81 σελ. καὶ ἄνω ἡ τιμὴ πωλήσεως κάθε φύλλου προσαυξάνεται κατὰ 40 δρχ. ἀνὰ 80 σελίδες.

Γ'. ΤΙΜΗ ΦΩΤΟΑΝΤΙΓΡΑΦΩΝ

Ἡ τιμὴ διαθέσεως στὸ κοινὸ τῶν ἐκδιδομένων ἀπὸ τὸ Ἐθνικὸ Τυπογραφεῖο φωτοαντιγράφων τῶν διαφόρων φύλλων τῆς Ἐφημερίδας τῆς Κυβερνήσεως καθορίζεται σὲ τρεῖς (3) δραχμὲς κατὰ σελίδα.

Δ'. ΤΕΛΗ ΔΗΜΟΣΙΕΥΣΕΩΝ

Ι. Στὸ τεῦχος Ἀνωνύμων Ἑταιρειῶν καὶ Ἑταιρειῶν Περιωρισμένης Εὐθύνης:

Α'. Ἀνωνύμων Ἑταιρειῶν:

1. Τῶν καταστατικῶν	Δρχ.	18.000
2. Τῶν ἀποφάσεων «περὶ συγχωνεύσεως ἀνωνύμων ἑταιρειῶν»	»	18.000
3. Τῶν κωδικοποιήσεων τῶν καταστατικῶν (ΦΕΚ 309/67,τ. Β')	»	9.000
4. Τῶν τροποποιήσεων τῶν καταστατικῶν	»	5.000
5. Τῶν ἰσολογισμῶν κάθε χρήσεως	»	8.000
6. Τῶν ὑπουργικῶν ἀποφάσεων «περὶ παροχῆς ἀδείας ἐπεκτάσεως τῶν ἐργασιῶν Ἀσφαλιστικῶν Ἑταιρειῶν», τῶν ἐκθέσεων ἐκτιμήσεως περιουσιακῶν στοιχείων καὶ τῶν ἀποφάσεων τοῦ Δ.Σ. τοῦ ΕΛΤΑ, μὲ τὶς ὁποῖες ἐγκρίνονται καὶ δημοσιεύονται οἱ κανονισμοὶ αὐτοῦ	»	7.000
7. Τῶν ἀποφάσεων «περὶ ἐγκαταστάσεως ὑποκαταστήματος, διορισμοῦ γενικοῦ πράκτορος καὶ παροχῆς πληρεξουσιότητος πρὸς ἀντιπροσώπευσιν ἐν Ἑλλάδι ἀλλοδαπῶν Ἑταιρειῶν» καὶ τῶν ἀποφάσεων «περὶ μεταβιβάσεως τοῦ χαρτοφυλακίου Ἀσφαλιστικῶν Ἑταιρειῶν κατὰ τὸ ἄρθρο 59 παρ. 1 τοῦ Ν.Δ. 400/70»	»	4.000
8. Τῶν ἀνακοινώσεων γιὰ κάθε μεταβολὴ ποὺ γίνεται μὲ ἀπόφαση Γ.Σ. ἢ Δ.Σ., τῶν προσκλήσεων σὲ γενικὲς συνελεύσεις, τῶν κατὰ τὸ ἄρθρο 32 τοῦ Ν. 3221/24 γνωστοποιήσεων, τῶν ἀνακοινώσεων, ποὺ προβλέπονται ἀπὸ τὸ ἄρθρο 59 παρ. 3 τοῦ Ν.Δ. 400/1970 «περὶ Ἀλλοδαπῶν Ἀσφαλιστικῶν Ἑταιρειῶν», τῶν ἀποφάσεων τοῦ Διοικητικοῦ Συμβουλίου τοῦ ΕΛΤΑ, ποὺ ἀναφέρονται σὲ προσωρινὲς διατάξεις καὶ τῶν ἀποφάσεων τοῦ Ὑπ. Συγκοινωνιῶν διὰ τοὺς ΗΛΠΑΠ - ΗΣΑΠ - ΟΣΕ	»	2.000
9. Τῶν συνοπτικῶν μηνιαίων καταστάσεων τῶν Τραπεζικῶν Ἑταιρειῶν	»	2.000
10. Τῶν ἀποφάσεων τῆς ἐπιτροπῆς τοῦ Χρηματιστηρίου «περὶ εἰσαγωγῆς χρεωγράφων εἰς τὸ χρηματιστήριον πρὸς διαπραγμάτευσιν, συμφώνως πρὸς τὰ διατάξεις τοῦ ἄρθρου 2 παρ. 3 Α.Ν. 148/1967	Δρχ.	2.000
11. Τῶν ἀποφάσεων τῆς ἐπιτροπῆς «περὶ διαγραφῆς χρεωγράφων ἐκ τοῦ χρηματιστηρίου, συμφώνως πρὸς τὰς διατάξεις τοῦ ἄρθρου 2 παρ. 4 Α.Ν. 148/67»	»	2.000
12. Τῶν ἀποφάσεων «περὶ ἐγκρίσεως τιμολογίων τῶν Ἀσφαλιστικῶν Ἑταιρειῶν»	»	2.000

Β'. Ἑταιρειῶν Περιωρισμένης Εὐθύνης:

1. Τῶν καταστατικῶν	Δρχ.	2.000
2. Τῶν κωδικοποιήσεων τῶν καταστατικῶν	»	2.000
3. Τῶν ἰσολογισμῶν κάθε χρήσεως	»	2.500
4. Τῶν ἐκθέσεων ἐκτιμήσεως περιουσιακῶν στοιχείων	»	2.000
5. Τῶν τροποποιήσεων τῶν καταστατικῶν (γιὰ κάθε συμβολαιογραφικὴ πράξη)	»	800
6. Τῶν ἀνακοινώσεων μὲ συμβολαιογραφικὴ πράξη	»	800
7. Τῶν ἀνακοινώσεων μὲ ἀπόφαση τῆς Γ.Σ.	»	600
8. Τῶν προσκλήσεων σὲ γενικὲς συνελεύσεις	»	600

Γ'. Ἀλληλασφαλιστικῶν Συνεταιρισμῶν - Ἀλληλασφαλιστικῶν Ταμείων καὶ Φιλανθρωπικῶν Σωματείων:

1. Τῶν ὑπουργικῶν ἀποφάσεων «περὶ χορηγήσεως ἀδείας λειτουργίας Ἀλληλασφαλιστικῶν Συνεταιρισμῶν - Ἀλληλασφαλιστικῶν Ταμείων»	Δρχ.	2.000
2. Τῶν ἰσολογισμῶν τῶν ἀνωτέρω Συνεταιρισμῶν, Ταμείων καὶ Σωματείων	»	2.500

Δ'. Τῶν δικαστικῶν πράξεων: Δρχ. 800

ΙΙ. Στὸ Τέταρτο τεῦχος:

Τῶν δικαστικῶν πράξεων γιὰ παρακατάθεση ἀποζημιώσεως » 800

Ε'. ΚΑΤΑΒΟΛΗ ΣΥΝΔΡΟΜΩΝ - ΤΕΛΩΝ ΔΗΜΟΣΙΕΥΣΕΩΝ ΚΑΙ ΠΟΣΟΣΤΩΝ Τ.Α.Π.Ε.Τ.

1. Οἱ συνδρομὲς τοῦ ἐσωτερικοῦ καὶ τὰ τέλη δημοσιεύσεων προκαταβάλλονται στὰ Δημόσια Ταμεῖα ἔναντι ἀποδεικτικοῦ εἰσπράξεως, τὸ ὁποῖο φροντίζει ὁ ἐνδιαφερόμενος νὰ τὸ στείλει στὸ Ἐθνικὸ Τυπογραφεῖο.

2. Οἱ συνδρομὲς τοῦ ἐξωτερικοῦ εἶναι δυνατὸ νὰ στέλνονται καὶ σὲ ἀνάλογο συνάλλαγμα μὲ ἐπιταγὴ ἐπ' ὀνόματι τοῦ Διευθυντῆ Διαχειρίσεως τοῦ Ἐθνικοῦ Τυπογραφείου.

3. Τὸ ὑπὲρ τοῦ ΤΑΠΕΤ ποσοστὸ ἐπὶ τῶν ἀνωτέρω συνδρομῶν καὶ τελῶν δημοσιεύσεων καταβάλλεται ὡς ἑξῆς:

α) στὴν Ἀθήνα: στὸ Ταμεῖο τοῦ ΤΑΠΕΤ (Κατάστημα Ἐθνικοῦ Τυπογραφείου),

β) στὶς ὑπόλοιπες πόλεις τοῦ Κράτους: στὰ Δημόσια Ταμεῖα καὶ ἀποδίδεται στὸ ΤΑΠΕΤ σύμφωνα μὲ τὶς 192378/3639/1967 (ΡΟΝΕΟ 185) καὶ 178048/5321/31.7.65 (ΡΟΝΕΟ 139) ἐγκυκλίους διαταγὲς τοῦ Γ.Λ.Κ.

γ) στὶς περιπτώσεις συνδρομῶν ἐξωτερικοῦ: ὅταν ἡ ἀποστολή τους γίνεται μὲ ἐπιταγὲς μαζὶ μ' αὐτὲς στέλνεται καὶ τὸ ὑπὲρ τοῦ ΤΑΠΕΤ ποσοστό.

ΑΠΟ ΤΟ ΕΘΝΙΚΟ ΤΥΠΟΓΡΑΦΕΙΟ